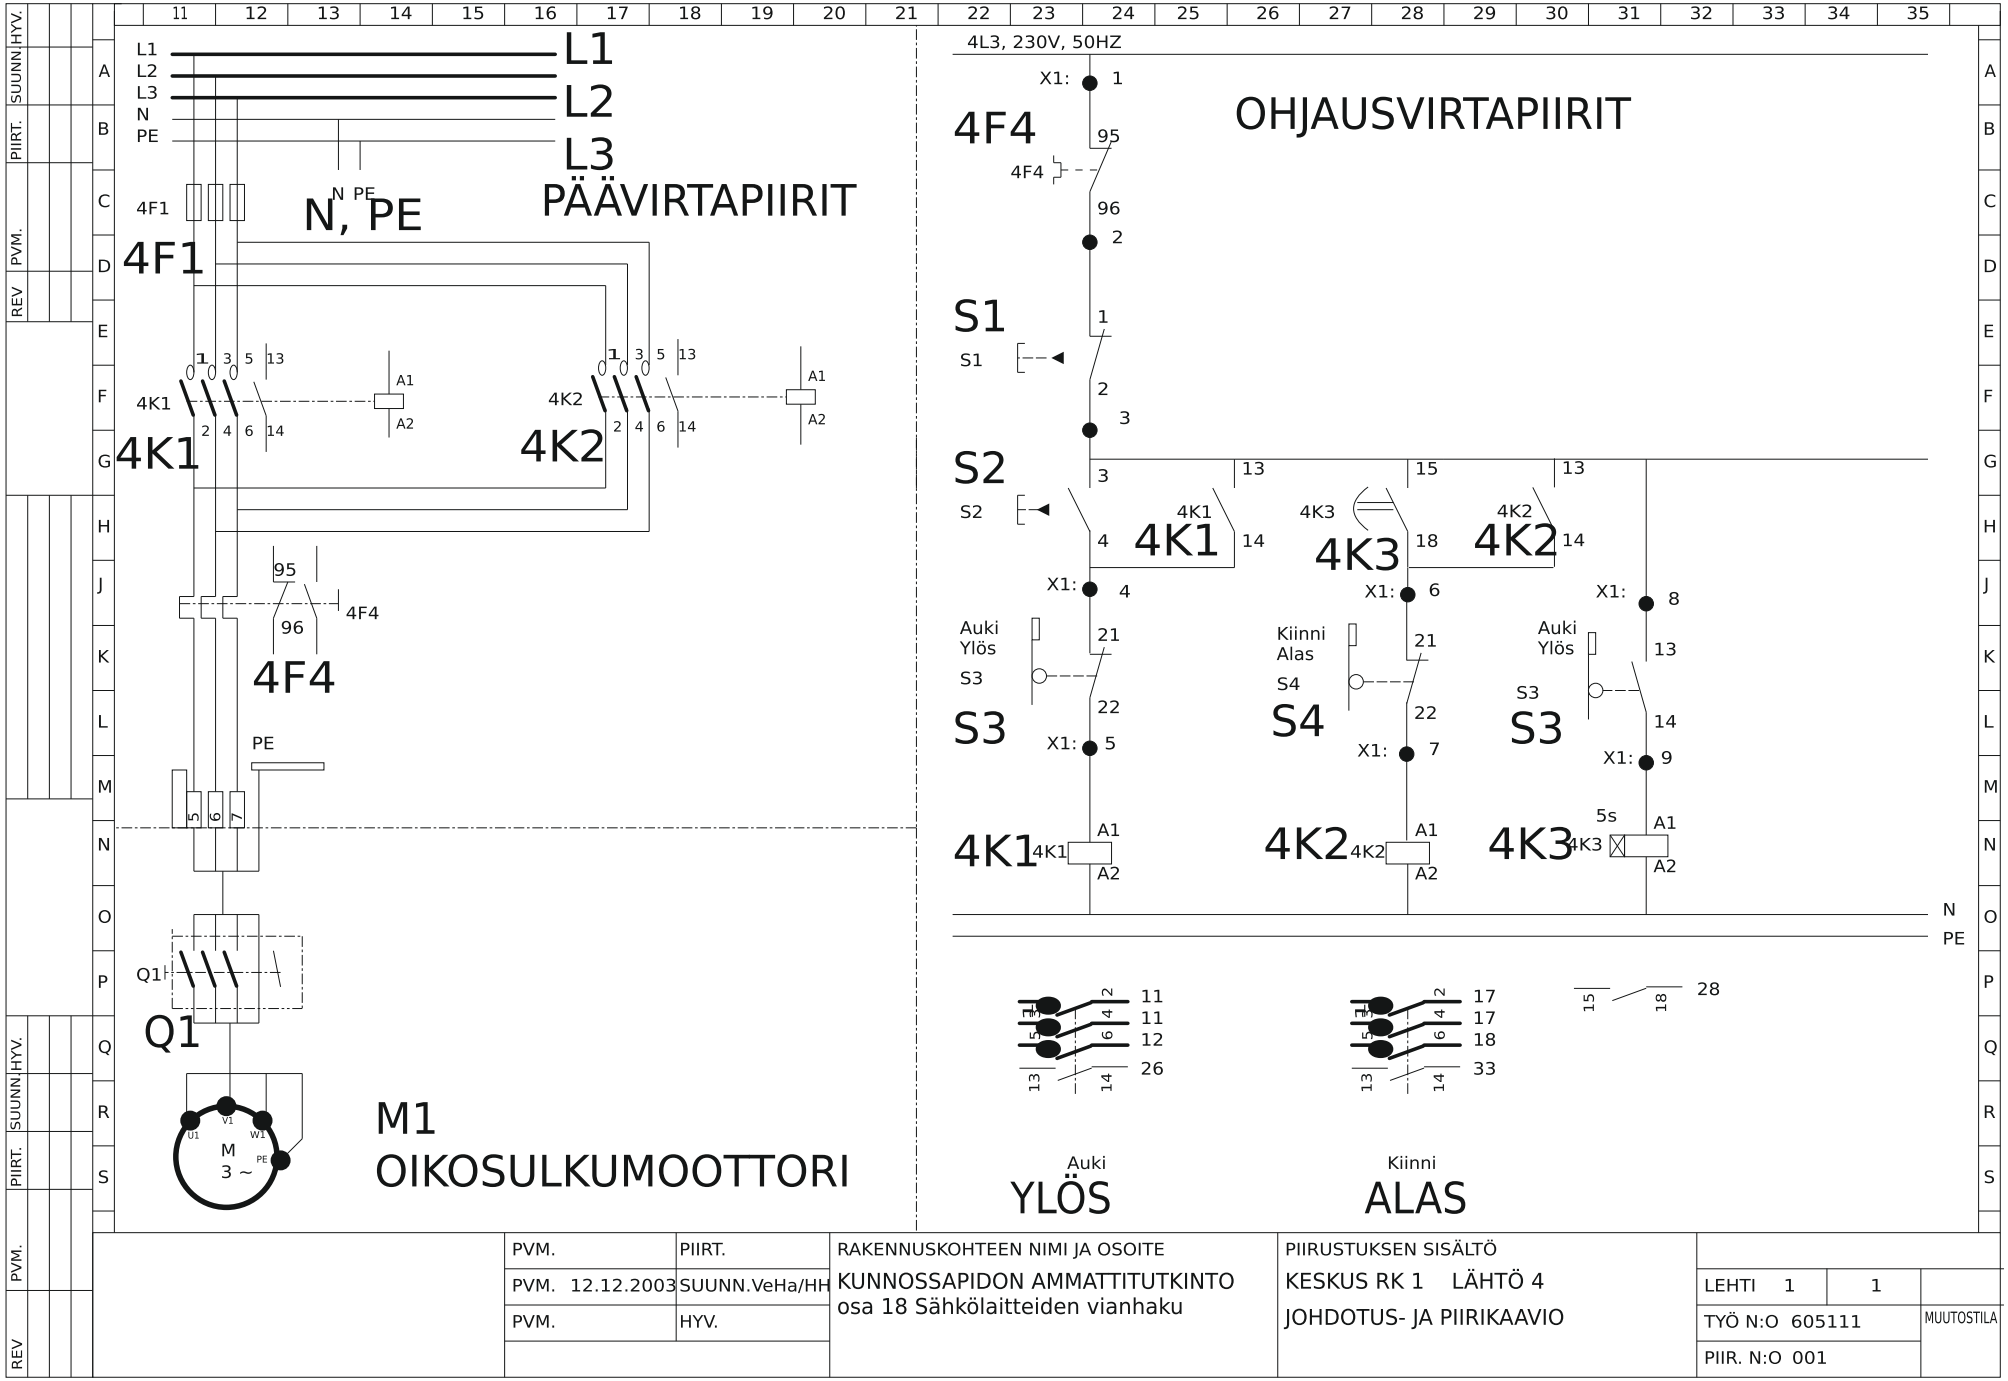

PVM.	PIIRT.	RAKENNUSKOHTEEN NIMI JA OSOITE	PIIRUSTUKSEN SISÄLTÖ
PVM. 12.12.2003	SUUNN.VeHa/HH	KUNNOSSAPIDON AMMATTITUTKINTO osa 18 Sähkölaitteiden vianhaku	KESKUS RK 1 LÄHTÖ 4 JOHDOTUS- JA PIIRIKAAVIO
PVM.	HYV.		

LEHTI 1	1	
TYÖ N:O 605111		MUUTOSTILA
PIIR. N:O 001		